




CIMETIERE DE LA NEUVILLE SIRE BERNARD

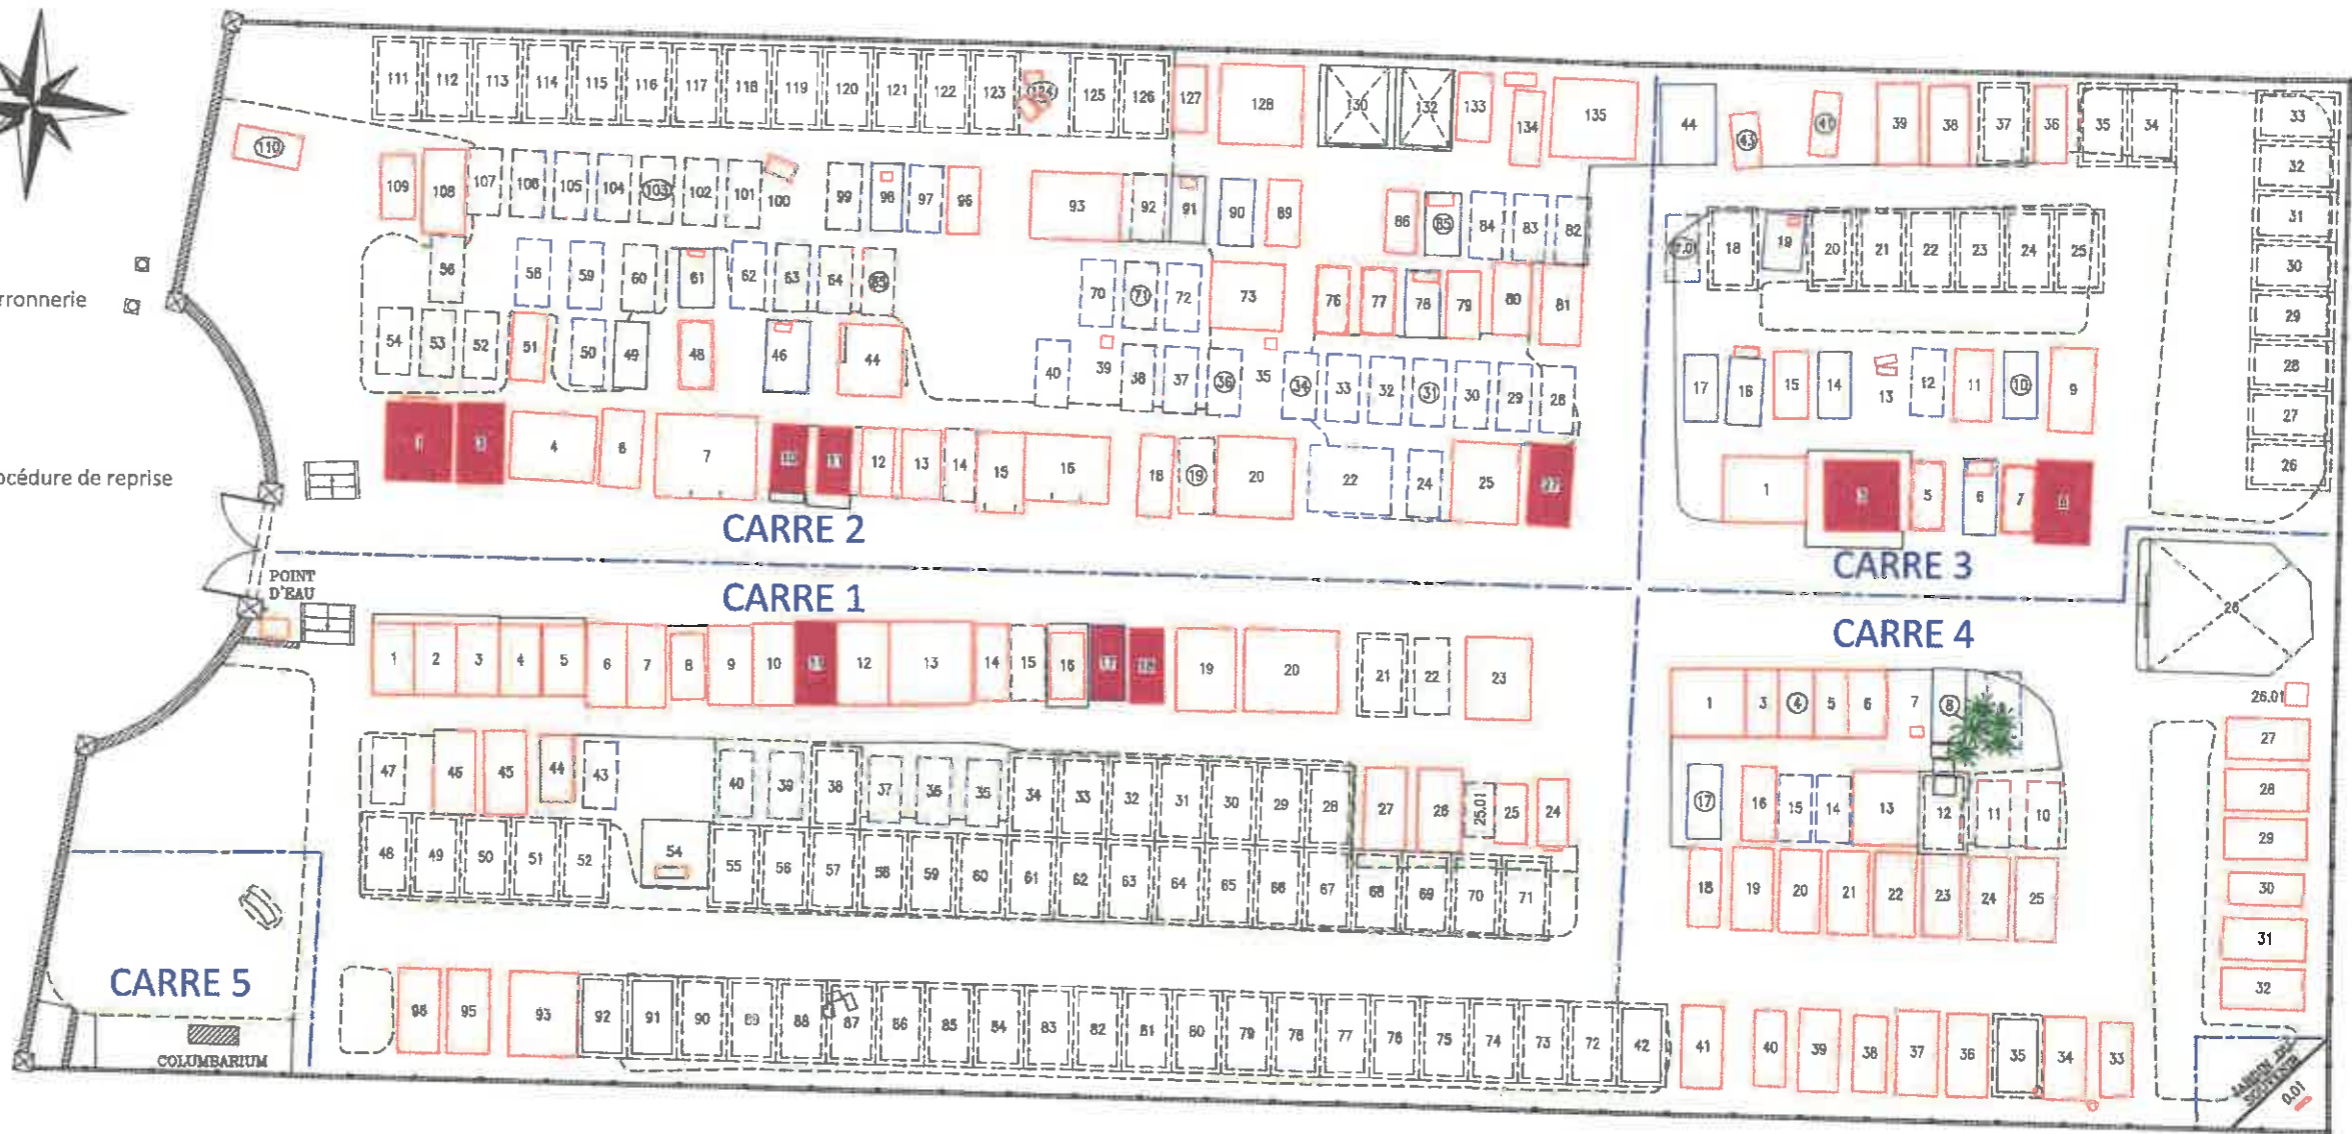

- Emplacement délimité par une ferronnerie
- Ouverture de caveau frontale
- Emplacement justifiable d'une Procédure de reprise



CARRE 5

LEGENDE

- Case concédée
- Case vide disponible
- Case projetée disponible
- Case occupée, non concédée



ECHELLE 1/50

CARRE 5

LEGENDE

- Emplacement inconnu
- Emplacement bâti
- Emplacement en pleine terre
- Chapelle
- Emplacement en terre non matérialisé
- Emplacement projeté disponible 1.50 / 2.50
- Emplacement concédé non occupé 1.50 / 2.50
- Limite de carrés

0,00 10,00

LA NEUVILLE SIRE BERNARD		80
	ITV	INTERVENTION
ATC		
TOPO		
EDI		
DAO		
SDC		
LIV	JPB	04/08/2023
PLAN DEBUT PROCEDURE		
ECHELLE 1/100		

CARRE 5

Envoyé en préfecture le 24/11/2023
 Reçu en préfecture le 24/11/2023
 Publié le
 080-218005627-20231124-210_159_23_613-AR